


**DETAIL ZÁJMOVÉHO ÚZEMÍ
ŘEŠENÉ ZPEVNĚNÉ PLOCHY**

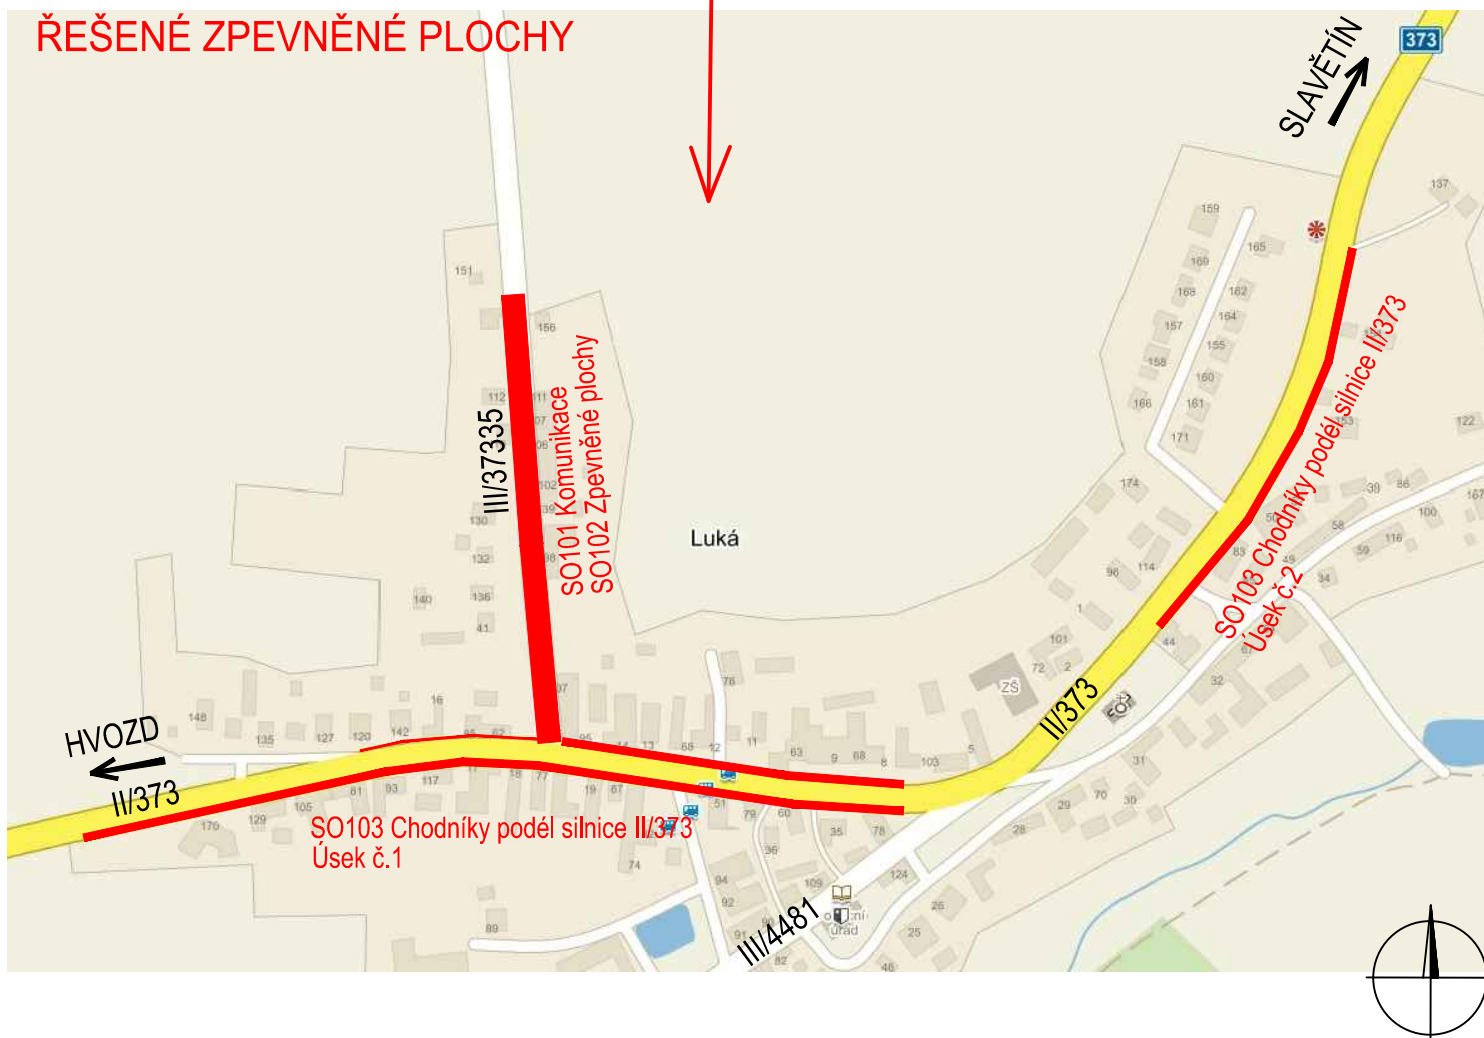

C

DÚR

Souřadnicový systém S-JTSK, Výškový systém BpV

HIP:	Ing. Jiří Nerušil	<p>Bylinková 365/14, 783 01 Olomouc - Nemilany tel. 588 884 450, www.staving.net</p>
VYPRACOVAL:	Petr Němeček	
INVESTOR:	OBEK LUKÁ	
MÍSTO:	LUKÁ	
AKCE:	LUKÁ – REVITALIZACE VEŘEJNÉHO PROSTRANSTVÍ – III. ETAPA	
OBJEKT:	C - SITUAČNÍ VÝKRESY	
PŘÍLOHA:	PŘEHLEDNÁ SITUACE STAVBY	
ZAK. Č.:		
DATUM:	09/2017	
STUPEŇ:	DÚR	
POČET A4:	2x A4	
MĚŘITKO:	SCHÉMA	
VÝKRES Č.:	01	