


# ÚPRAVA DOPRAVNÍHO ZNAČENÍ NA SIL III/37335, III/37337 A NA MK V OBCI LUKÁ, ČÁST JAVORIČKO.

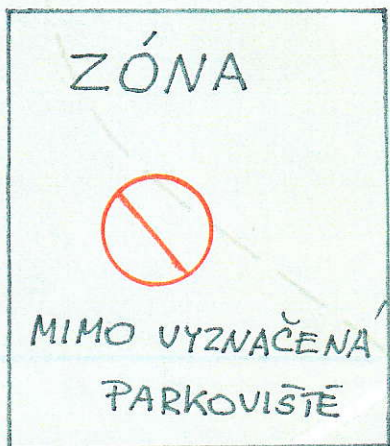

**PŮVODNÍ**  
Provedení  
zn.č. IZ 8a  
**SPATNĚ**



**SPRÁVNĚ**  
Provedení  
zn.č. IZ 8a

~~B1 ODSRANIT~~  
~~E13; Dopřavit obsluhu a~~  
~~bydličím občánků~~  
~~vjezd povolený~~  
IP 10a OSADIT MÍSTO  
B1.

E2b - OSADIT

III/37337

~~E2a~~  
~~389~~  
ODSRANIT

Památník obětí II. světové války

E2b - OSADIT

P2 }  
E2b }  
OSADIT

P4  
OSAD


Javoričské  
jaskyně



STANOVENO  
 č.j.: LIT 1805/2018  
 DATUM: 23-01-2018

MĚSTSKÝ ÚŘAD LITOVEL  
 odbor dopravy  
 nám. Přemysla Otakara 777/2  
 784/01 LITOVEL

*Leš.*

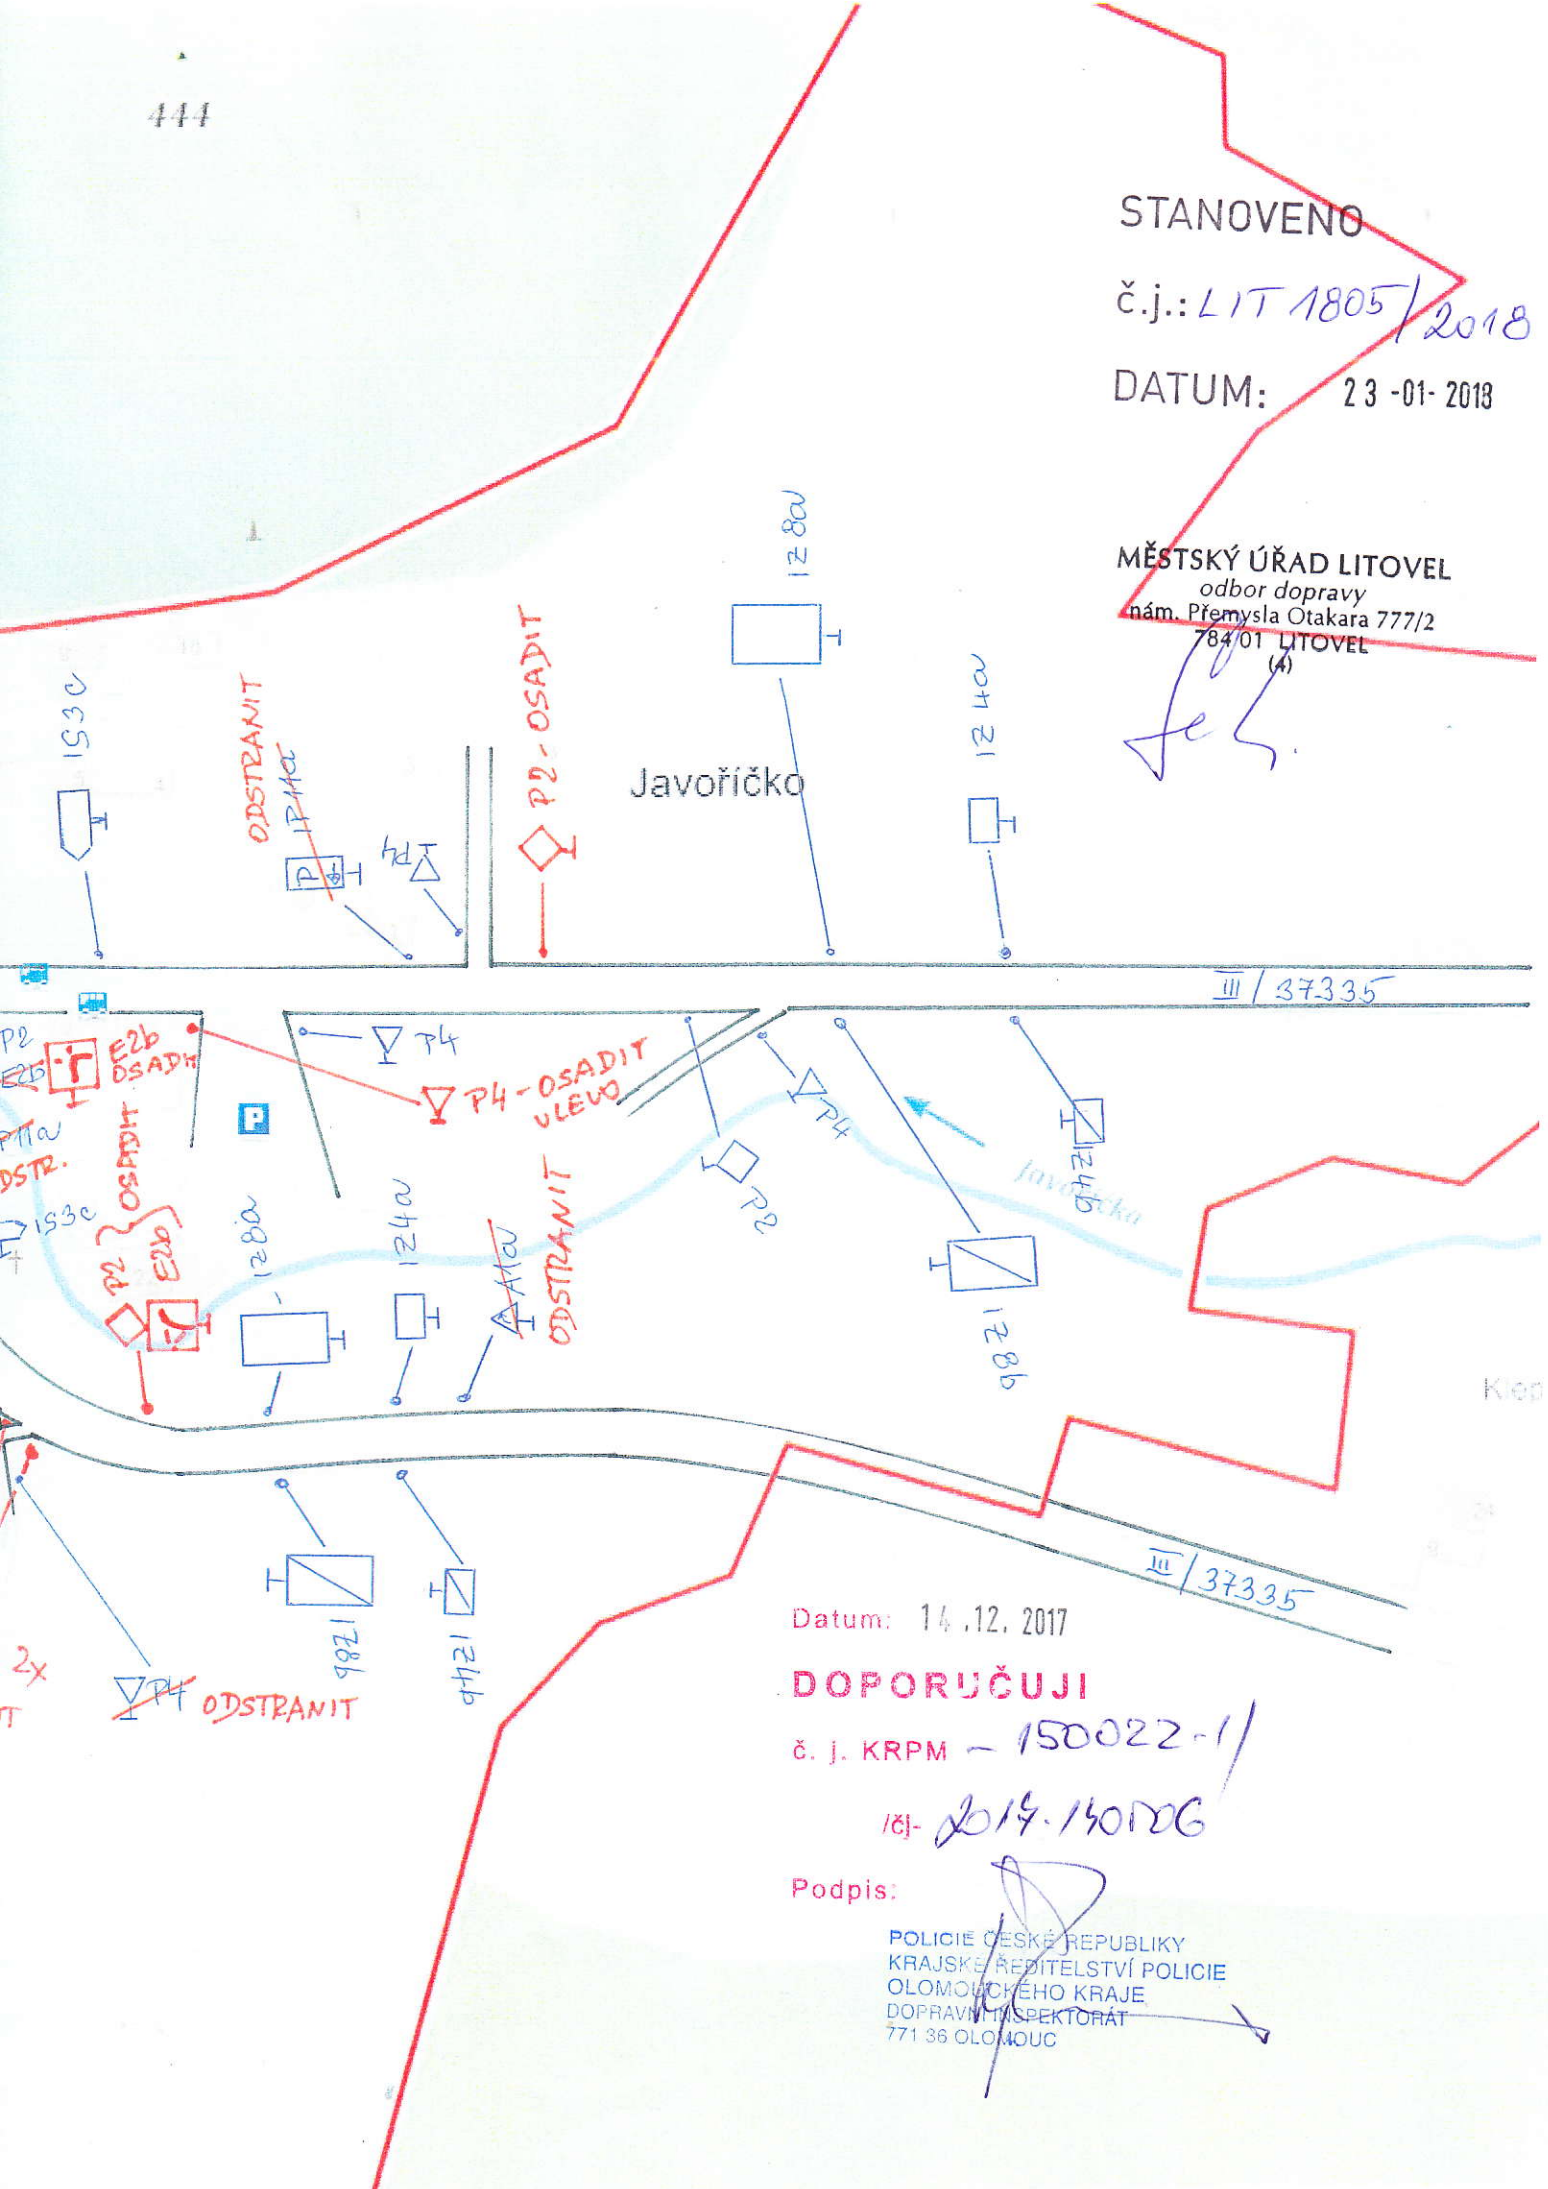

Datum: 14.12.2017

**DOPORUČUJI**

č. j. KRPM - 150022-1/

10-2017-150106

Podpis:

*[Signature]*  
 POLICIE ČESKÉ REPUBLIKY  
 KRAJSKÉ ŘEDITELSTVÍ POLICIE  
 OLOMOUCKÉHO KRAJE  
 DOPRAVNÍ INSPEKTORÁT  
 771 36 OLOMOUC