


LUKÁ - REVITALIZACE VEŘEJNÉHO PROSTRANSTVÍ III. ETAPA  
 KOORDINAČNÍ SITUACE  
 M 1:250

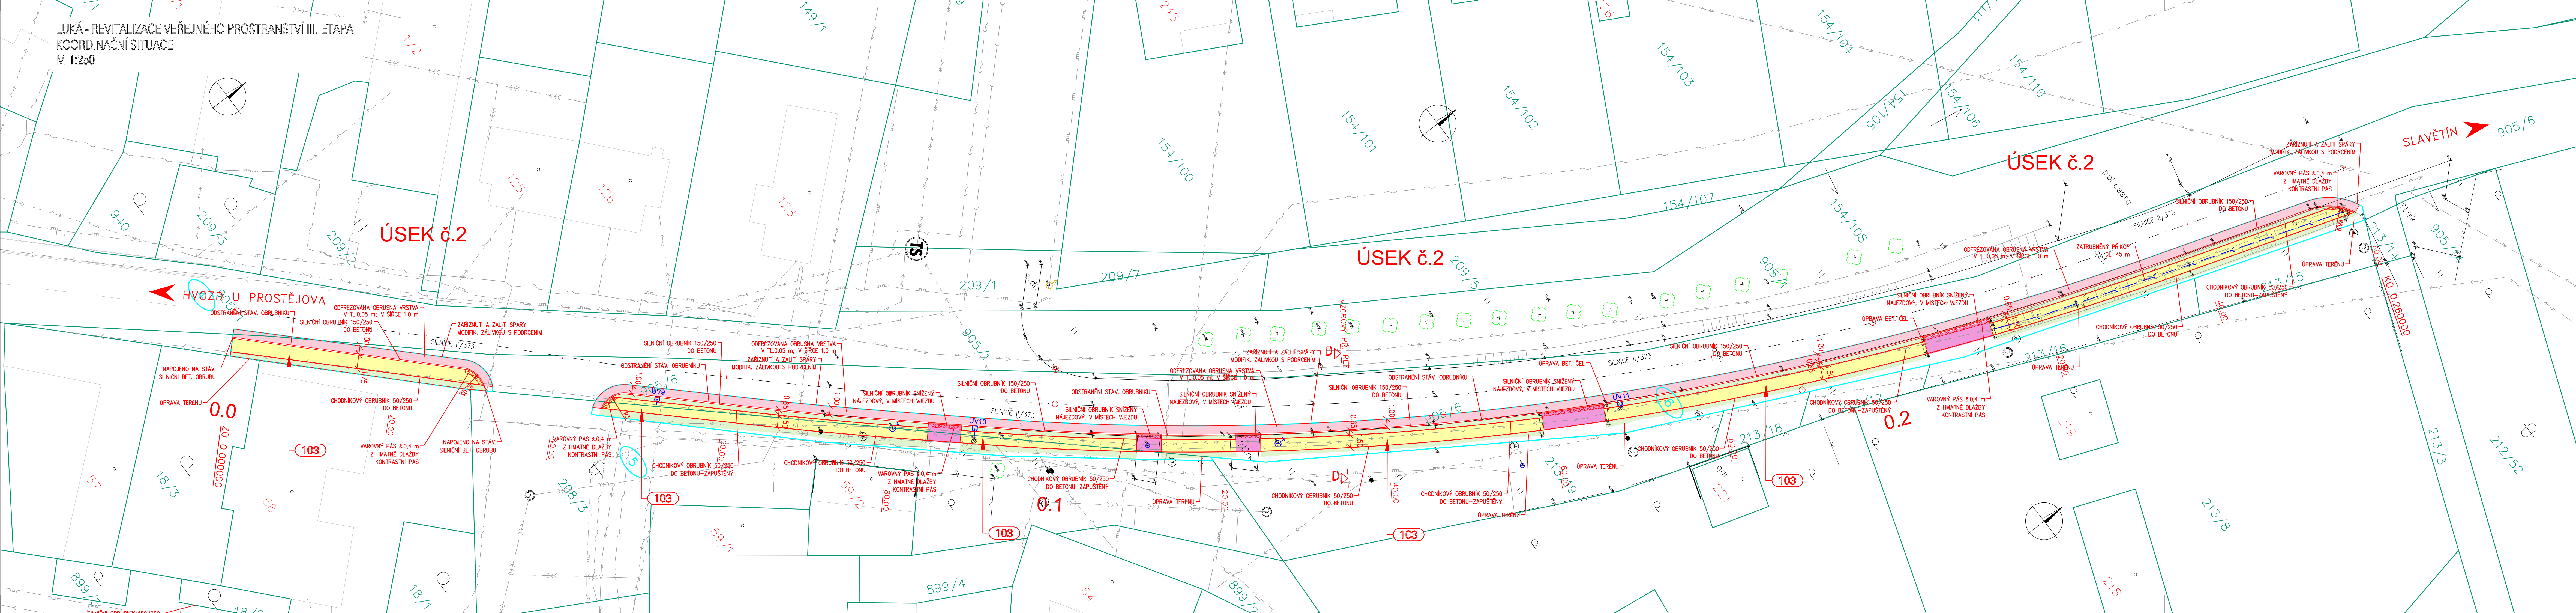

- LEGENDA:**
- SEZNAM STAVEBNÍCH OBJEKTŮ:
- SO 101 KOMUNIKACE III/37335
  - SO 102 ZPEVNĚNÉ PLOCHY
  - SO 103 CHODNÍKY PODÉL SILNICE II/373

- LEGENDA:**
- BAREVNÉ PLOCHY:
- [Pink] POVRCH-ASFALTOVÝ (KOMUNIKACE)
  - [Grey] POVRCH-ZULOVÁ KOSTKA 10/10
  - [Purple] POVRCH-BETONOVÁ DLAŽBA 11,8cm (NJEZDY)
  - [Yellow] POVRCH-BETONOVÁ DLAŽBA 11,8cm (POUŽÍVĚNÉ PLOCHY)
  - [Light Green] POVRCH-BETONOVÁ DLAŽBA 11,6cm (CHODNÍKY)
  - [Light Blue] TERÉNNÍ OPRAVY
  - [Patterned] HMATNÁ DLAŽBA
  - [Dashed] HRANICE PARCEL
  - [Blue Arrow] PODÉLNÁ DRENÁŽ
- LEGENDA:**
- INŽENÝRSKÉ SÍTĚ:
- [Dashed] VEDENÍ NN
  - [Dashed] VEDENÍ VN
  - [Wavy] SĚLOVACÍ KABEL
  - [Circle] VODOVOD
  - [Square] PLYNOVOD NTL
  - [Square] PLYNOVOD STL
  - [Circle] KANALIZACE JEDNOTNÁ
  - [Circle] KANALIZACE DEŠŤOVÁ

**C**

**DŮR**  
 Souřadnicový systém S-JTSK, Výškový systém Bpv

HIP:	Ing. Jiří Nerušil
VYPRACOVAL:	Petr Němeček
INVESTOR:	OBEC LUKÁ
MÍSTO:	LUKÁ
AKCE:	LUKÁ – REVITALIZACE VEŘEJNÉHO PROSTRANSTVÍ – III. ETAPA
OBJEKT:	C - SITUAČNÍ VÝKRESY
PRÍLOHA:	KOORDINAČNÍ SITUACE

ZAK. Č.:	09/2017
DATUM:	DŮR
STUPEŇ:	7x44
POČET A4:	1 : 250
MĚŘÍTKO:	VÝKRES Č. 03.3

**STAVING**  
 engineering  
 Bylinková 365/14, 783 01 Olomouc - Nemětiný  
 tel. 588 884 450, www.staving.net